



植栽工平面図

S=1:500 (A1)
S=1:1000 (A3)

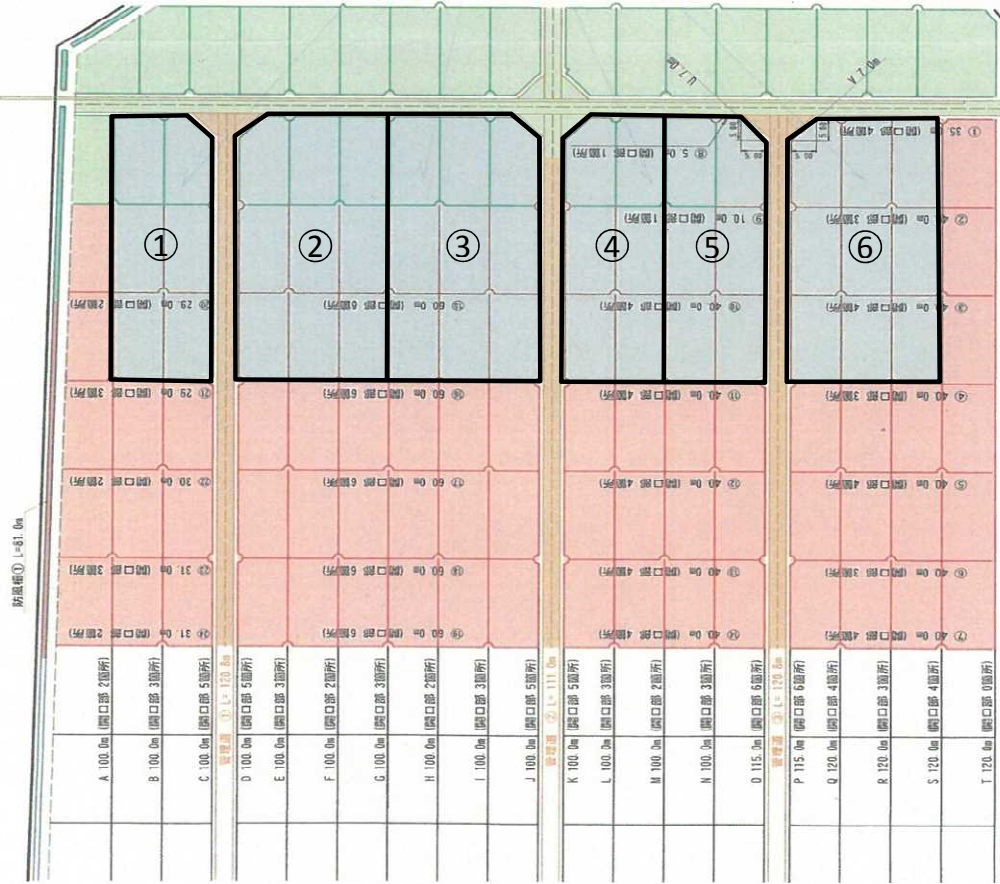

断面図

S=1:20 (A1)
S=1:40 (A3)

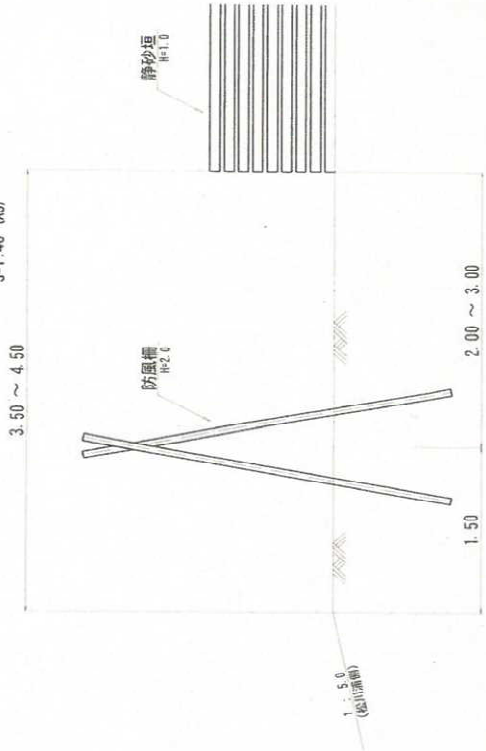

植樹箇所：相馬市磯部字大洲38-3番地
ポランティア植栽区域（0.89ha）

植栽面積 A=8,925.0m²

内訳 200.0m²×3977+187.5m²×677=8,925.0m²

凡 例	
	防風柵
	静砂垣
	管理道
	植栽区域
	当年度
	既設

開口部控除 1.0m/箇所

年度	平成 27 年度
計画名	植栽工平面図
施工地	相馬市磯部字大洲地内
事業名	防災林造成事業 相馬地区
施工主体	福島県相馬森林事務所
図面番号	2
縮尺	1:1000(A3)
測量会社名	
設計会社名	