


松川浦

平面図

S=1:1,000 (A1)
S=1:2,000 (A3)

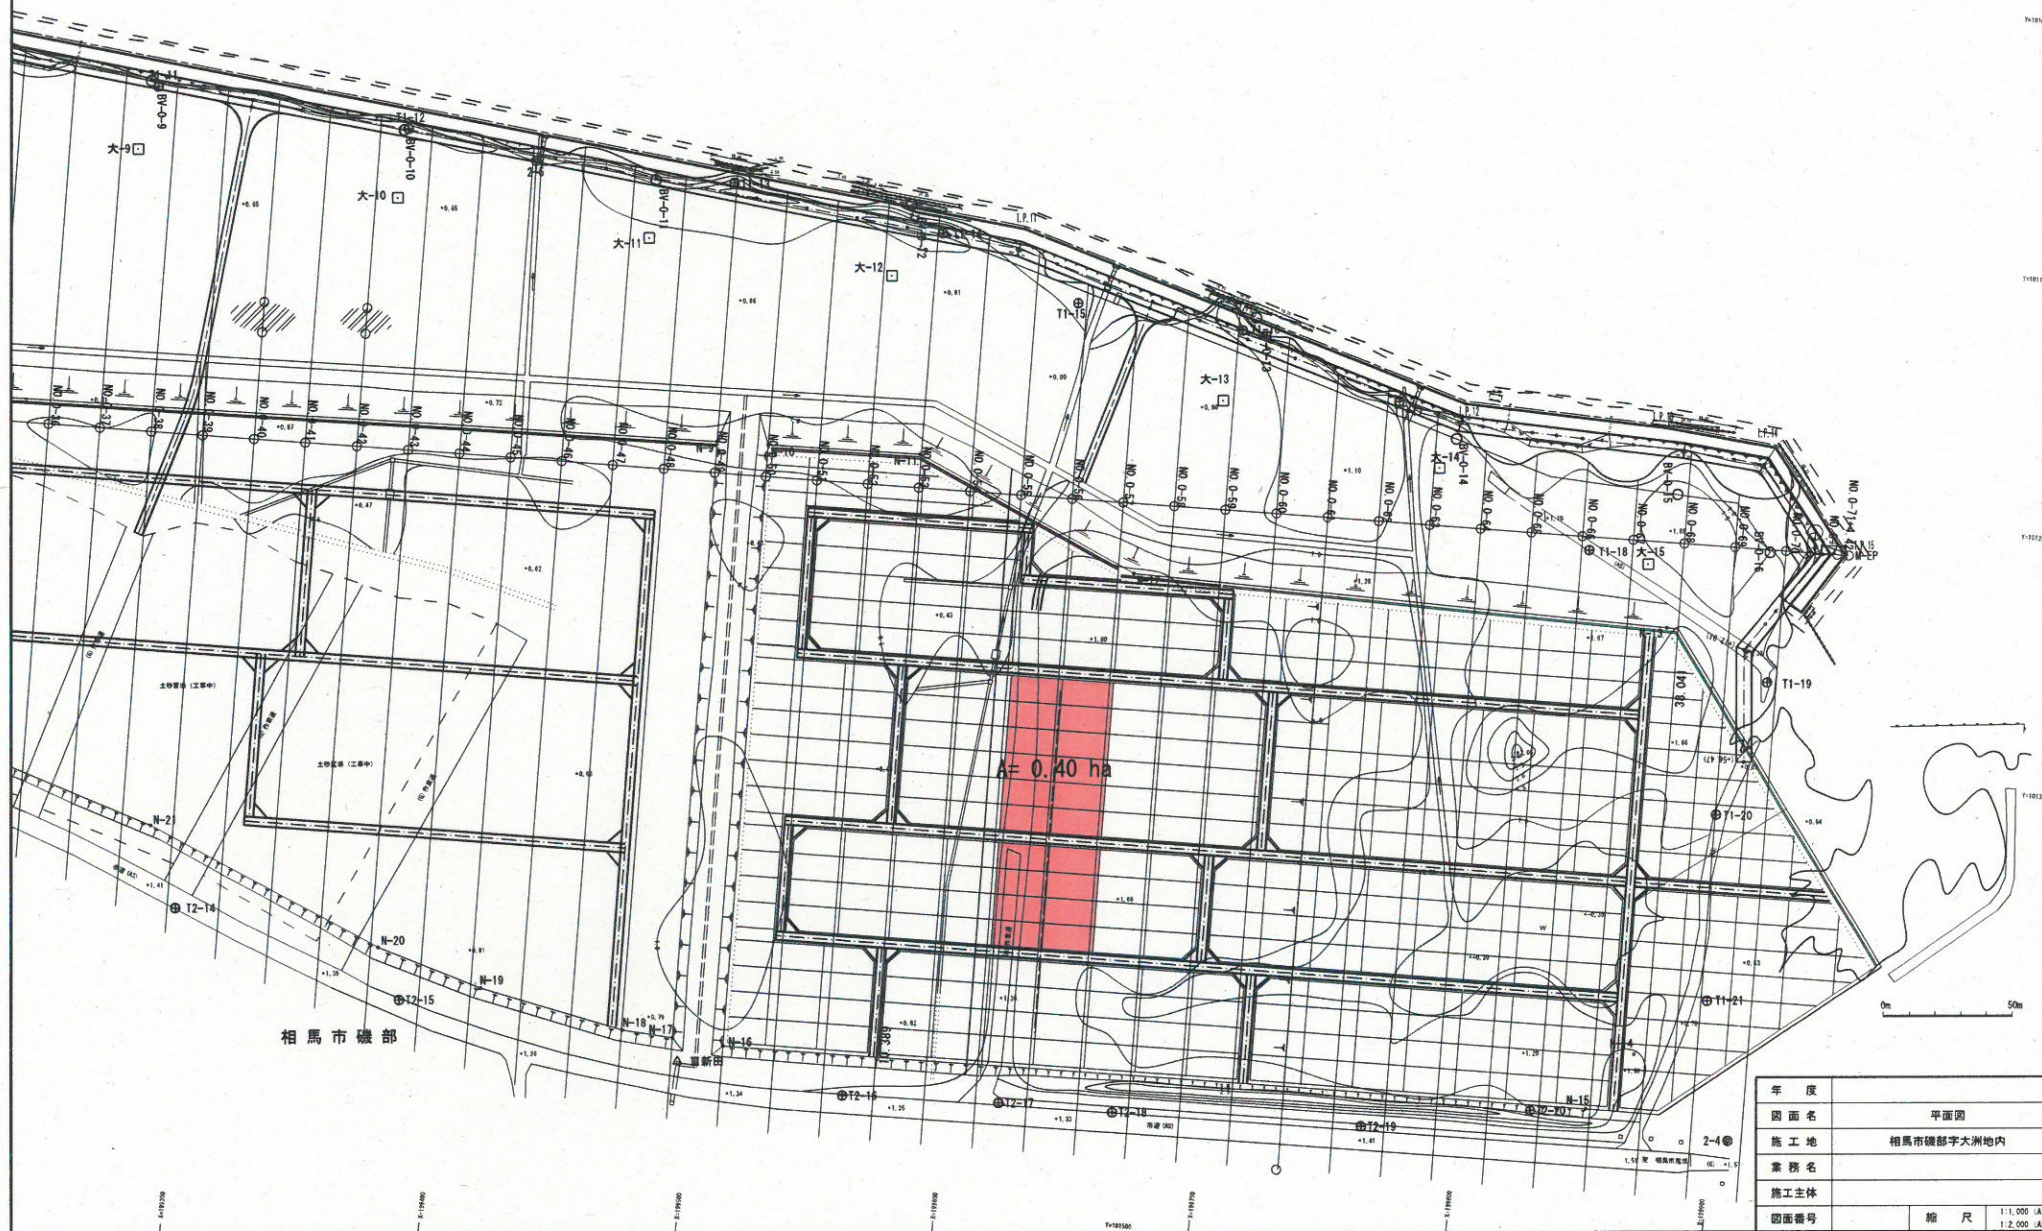

相馬市磯部

A= 0.40 ha



年度		
図面名	平面図	
施工地	相馬市磯部字大洲地内	
業務名		
施工主体		
図面番号	縮尺	1:1,000 (A1) 1:2,000 (A3)