


松川 浦

平面図

1:1,000 (A1)
1:2,000 (A3)

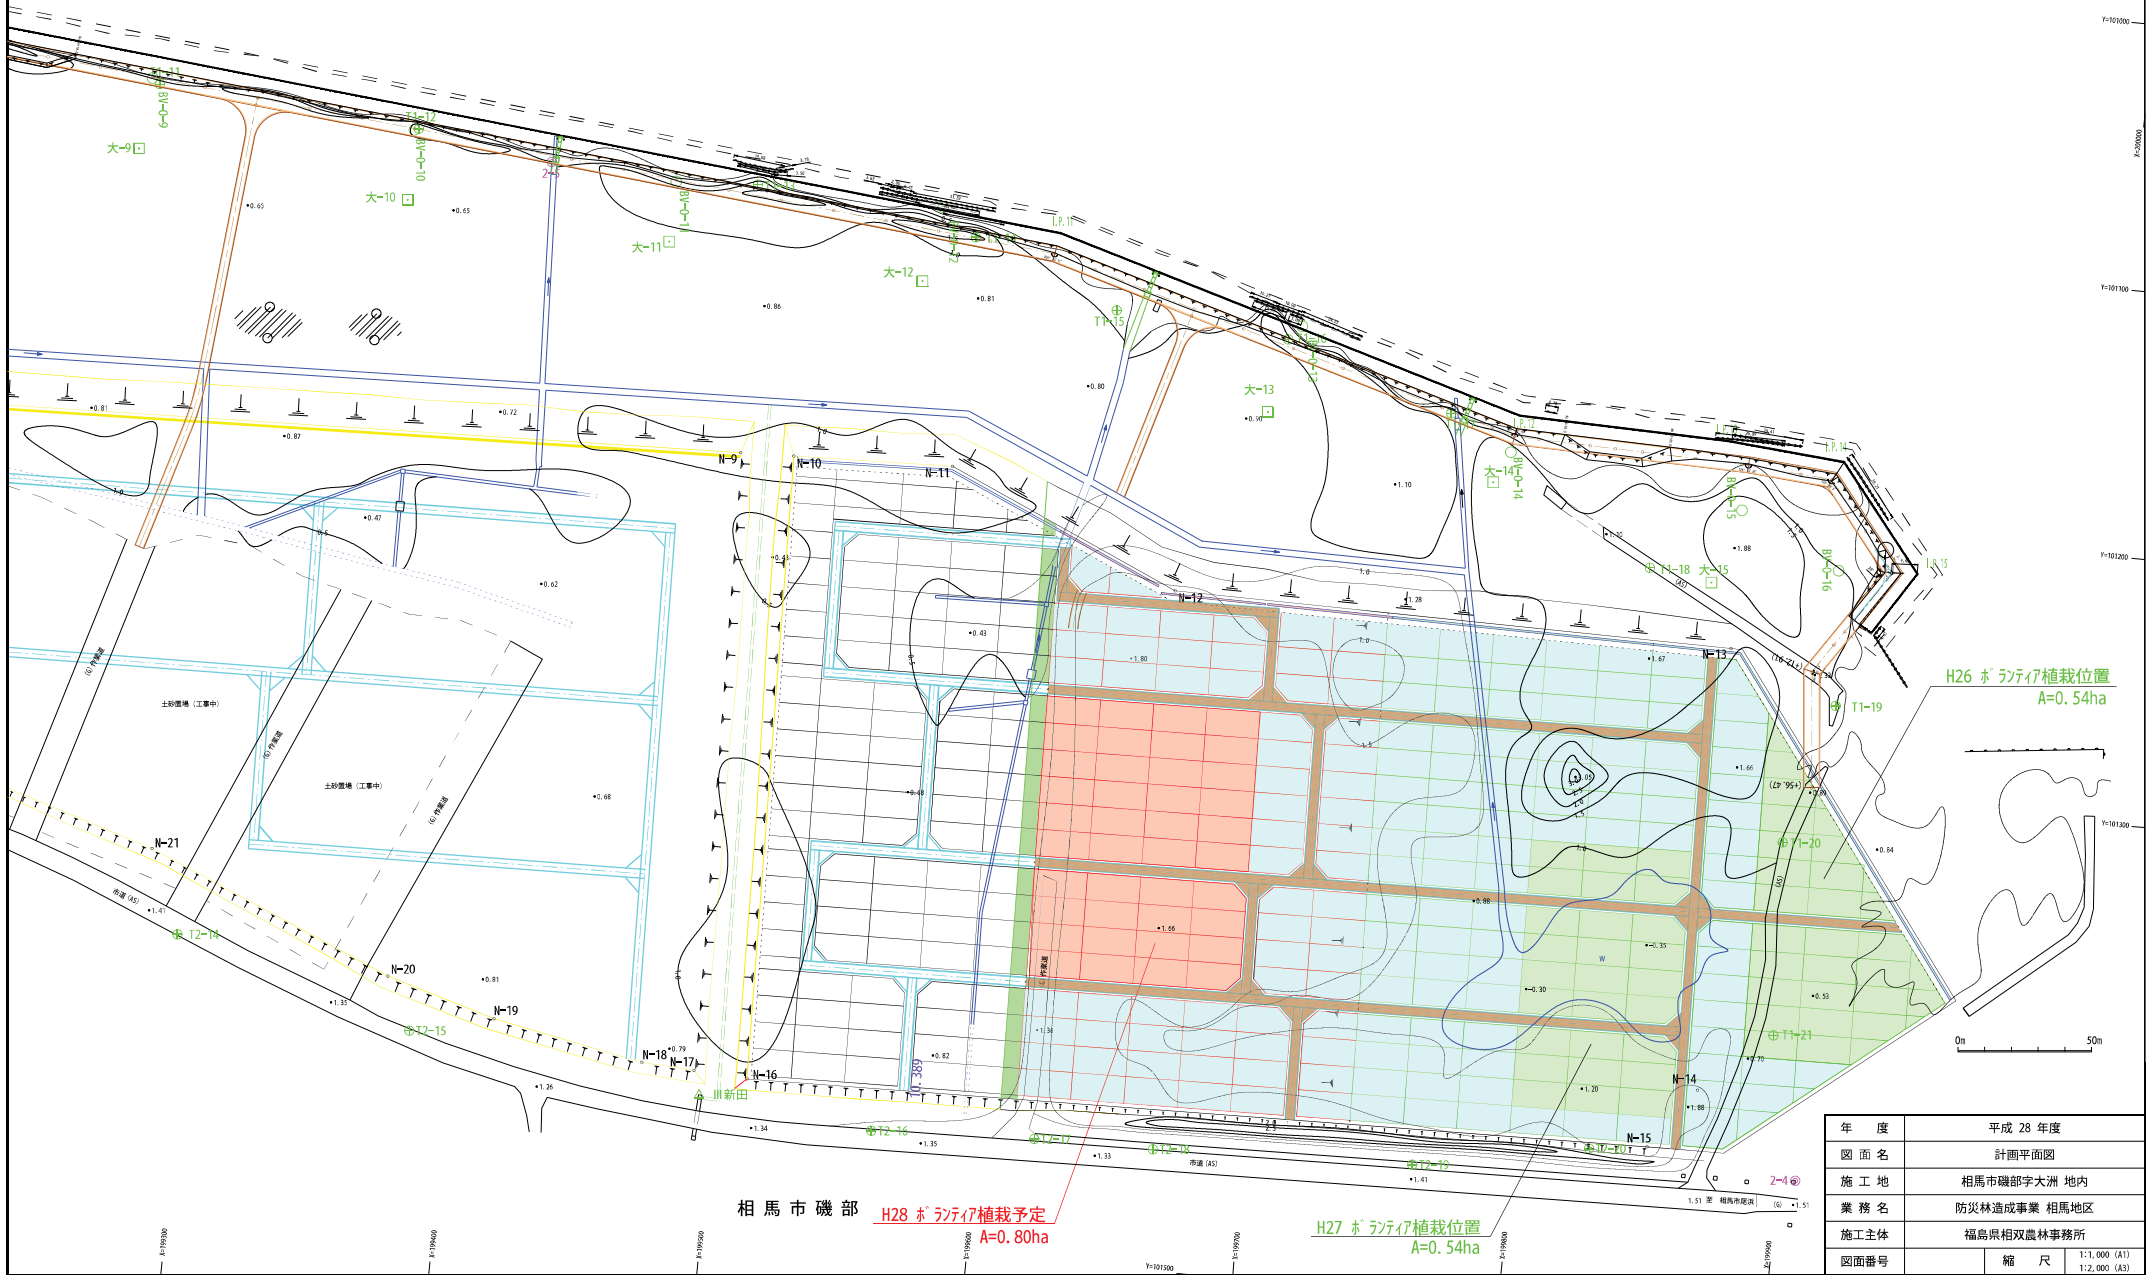

H26 ホランティア植栽位置
A=0.54ha

相馬市磯部 H28 ホランティア植栽予定
A=0.80ha

H27 ホランティア植栽位置
A=0.54ha

年度	平成 28 年度
図面名	計画平面図
施工地	相馬市磯部字大洲 地内
業務名	防災林造成事業 相馬地区
施工主体	福島県相双農林事務所
図面番号	縮 尺
	1:1,000 (A1) 1:2,000 (A3)