


平面図

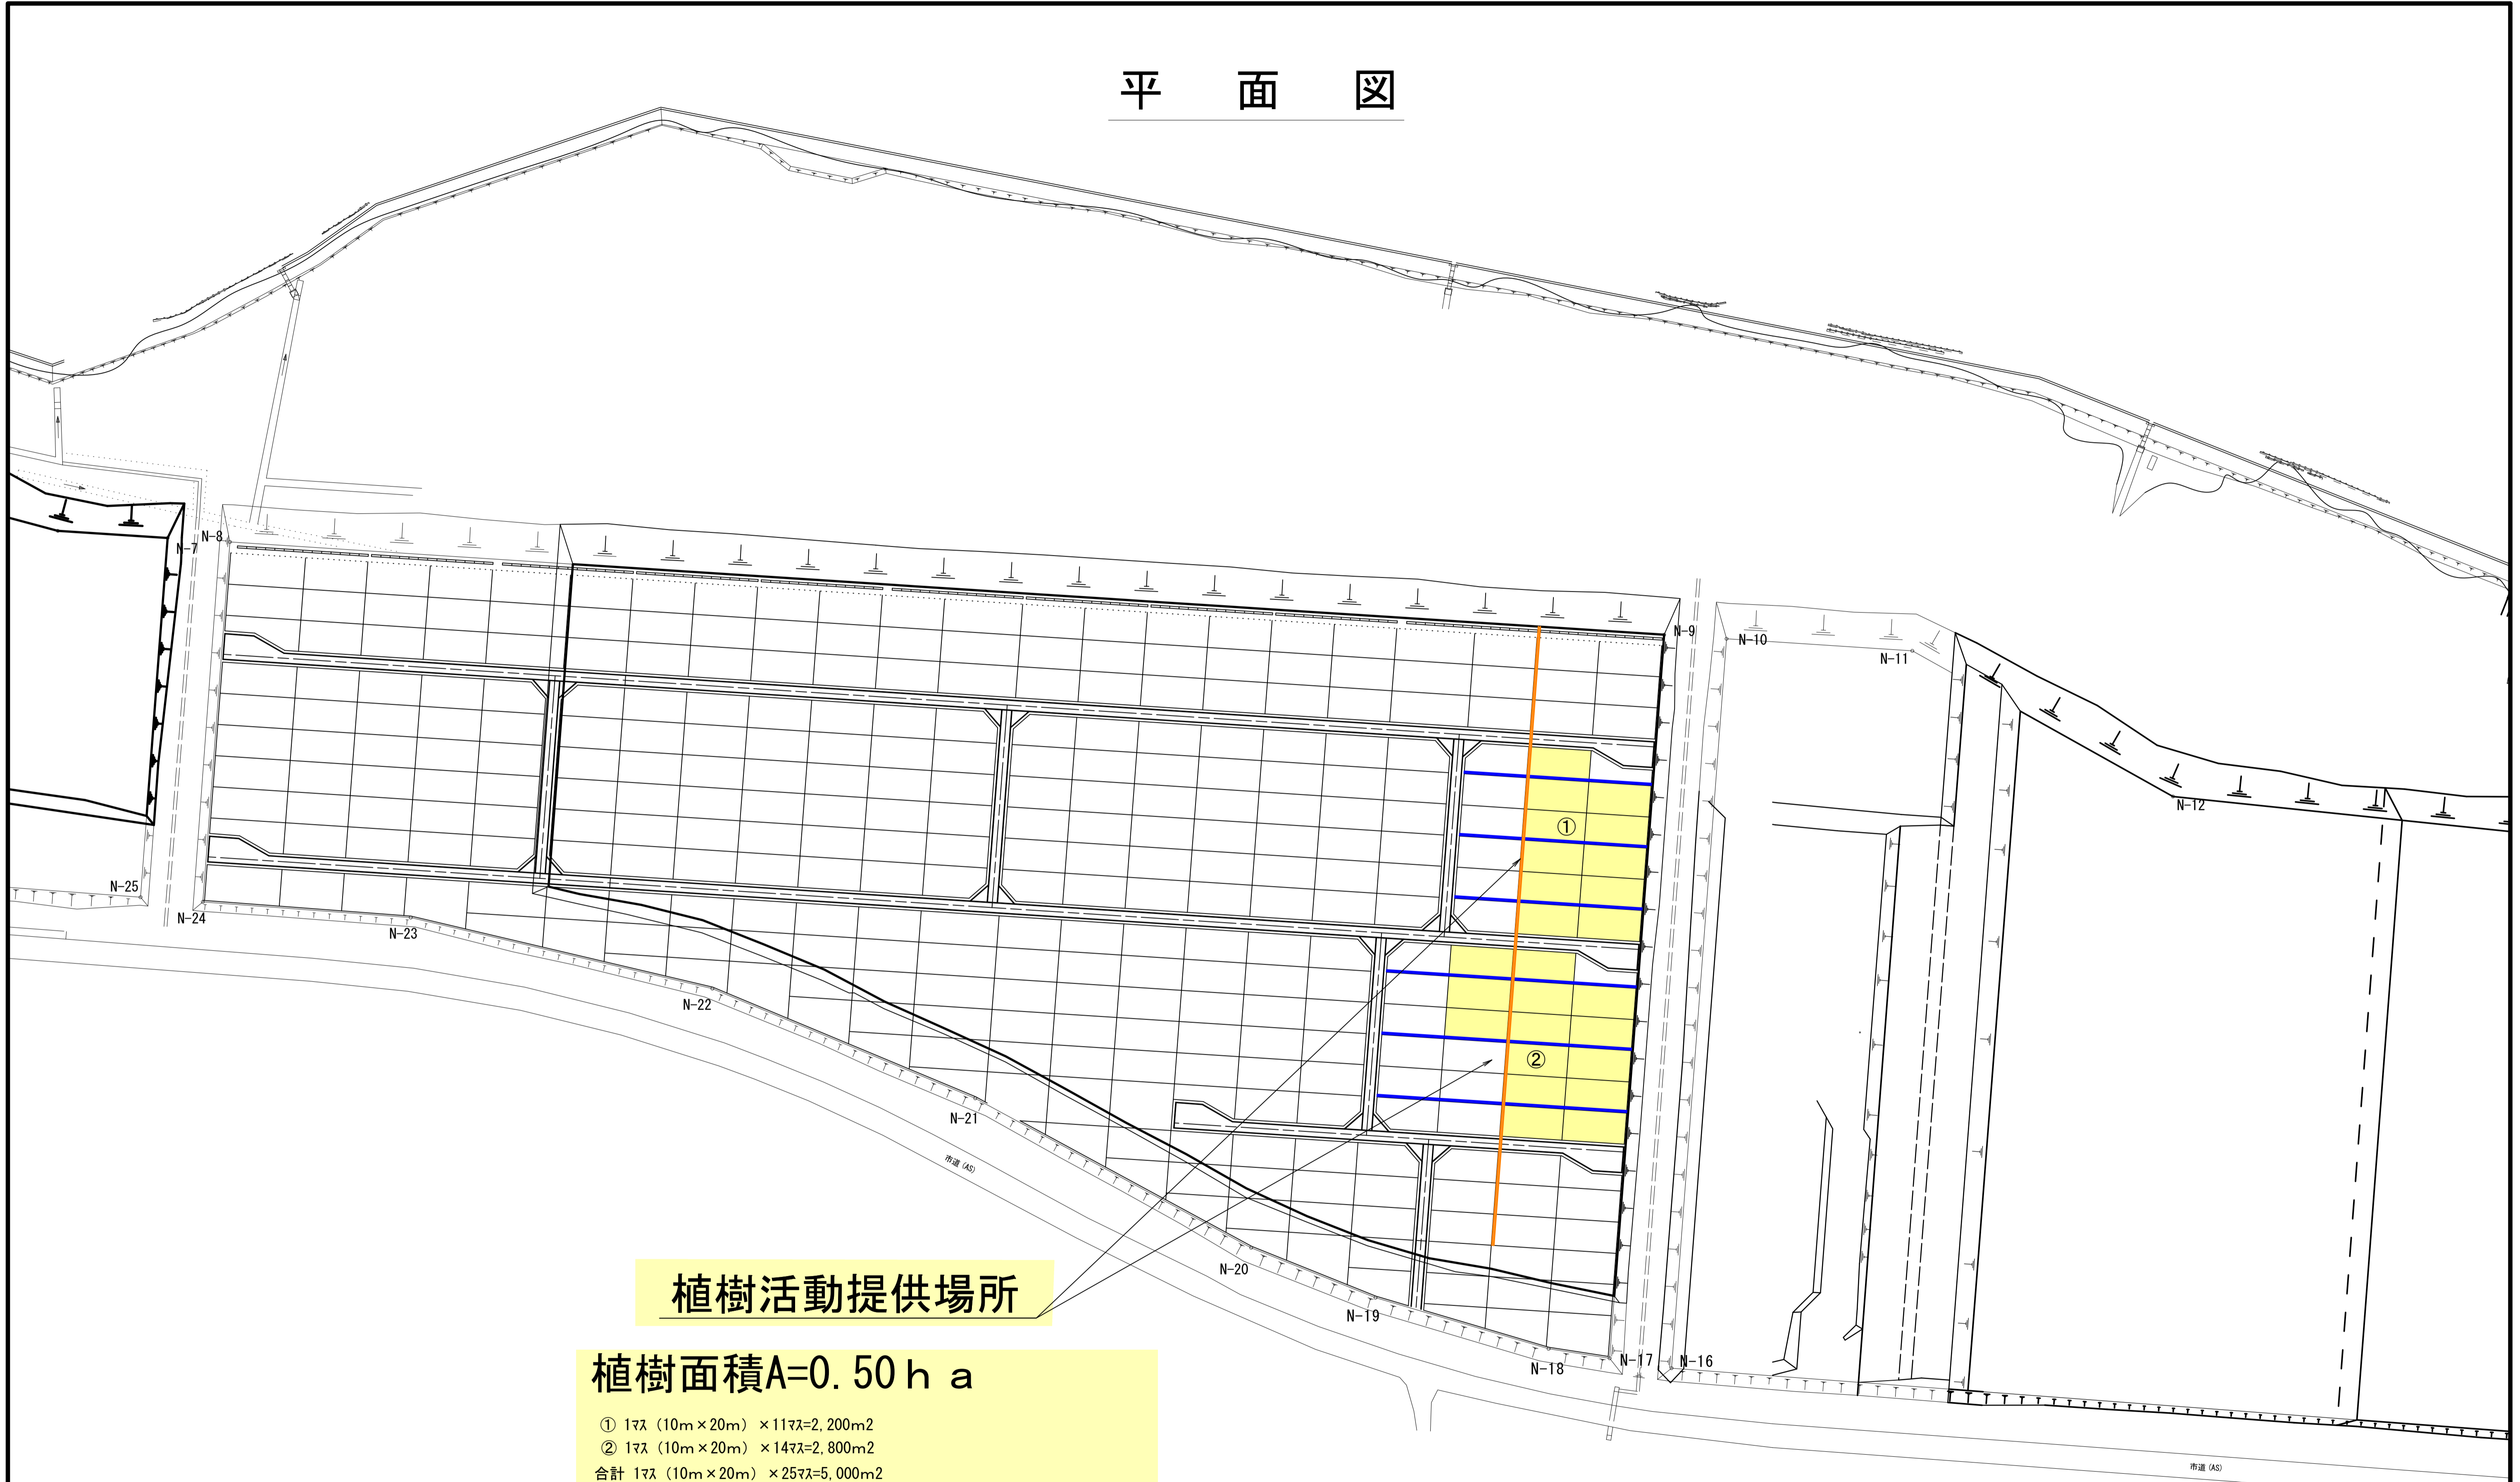

植樹活動提供場所

植樹面積A=0.50ha

- ① 17x (10m x 20m) x 117x = 2,200m²
- ② 17x (10m x 20m) x 147x = 2,800m²
- 合計 17x (10m x 20m) x 257x = 5,000m²

【(参考) 植栽本数】

- ① 植栽控除面積 : 36m² (礫暗渠工1) + 49.1m² (礫暗渠工2) = 85.1m²
 - ② 植栽控除面積 : 36m² (礫暗渠工1) + 69.1m² (礫暗渠工2) = 105.1m²
- (5,000m² - 85.1m² - 105.1m²) x 5,000本/ha x 10,000 = 2,405本 (クロマツ)

凡 例	
	管理道
	礫暗渠工 1
	礫暗渠工 2

図面名	平面図		
施工地	相馬市磯部字大洲地内		
施工主体	福島県相双農林事務所		
図面番号	1	縮 尺	1:1,000 (A1) 1:2,000 (A3)